




B.1-213 - 2.NP - 3+kk - 119,50 m<sup>2</sup>



# MOLO

LIPNO RESORT

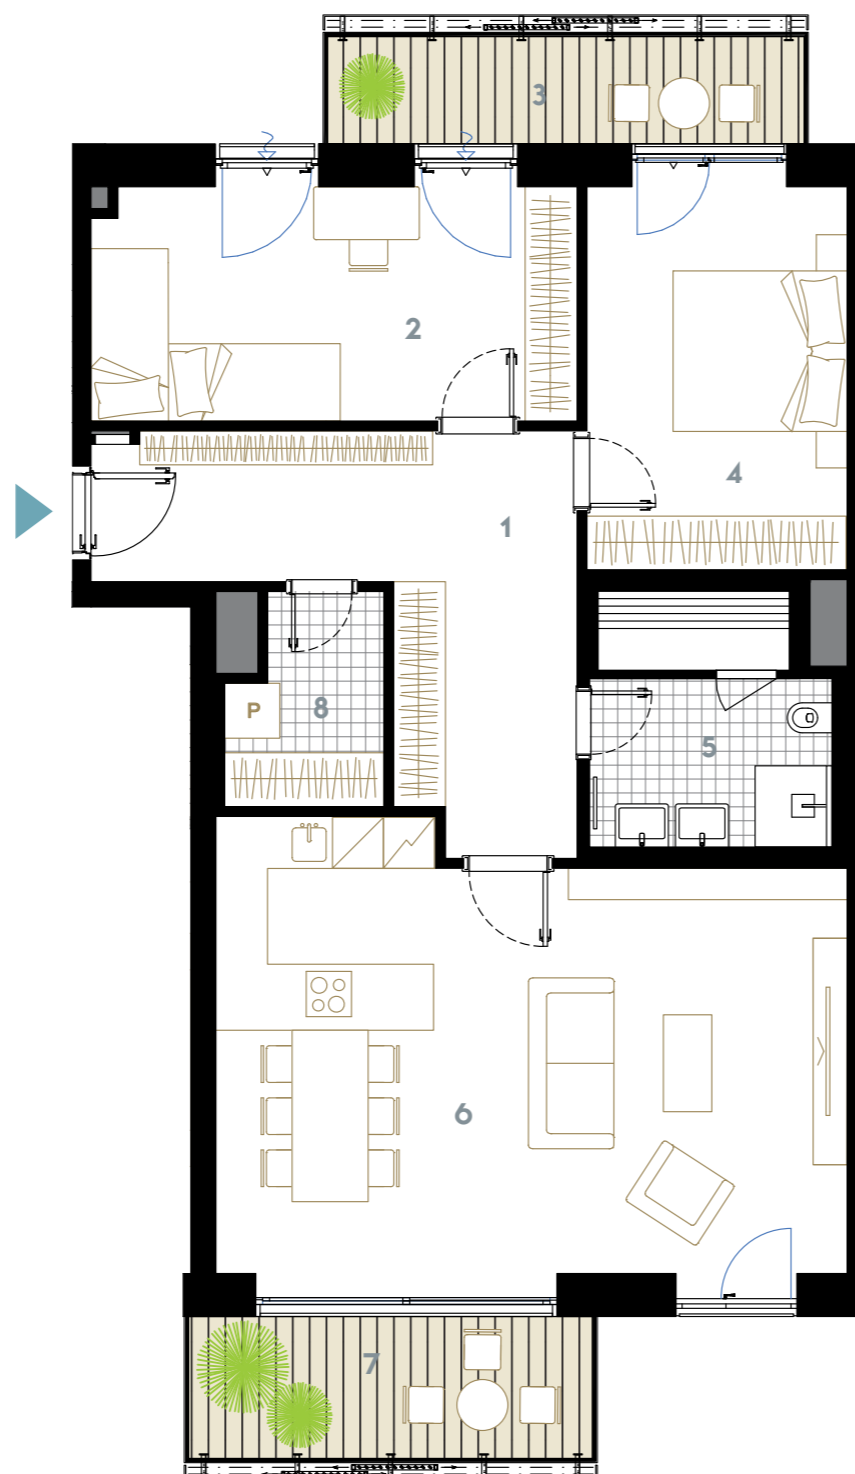

1	PŘEDSÍŇ	16,00 m <sup>2</sup>
2	DĚTSKÝ POKOJ	15,70 m <sup>2</sup>
4	POKOJ	13,70 m <sup>2</sup>
5	KOUPELNA+WC+SAUNA	8,20 m <sup>2</sup>
6	OBÝVACÍ POKOJ+KK	36,70 m <sup>2</sup>
8	KOMORA	4,00 m <sup>2</sup>
PODLAHOVÁ PLOCHA OBYTNÉHO PROSTORU		100,70 m <sup>2</sup>
SKLEP (č. S076)		3,90 m <sup>2</sup>
PODLAHOVÁ PLOCHA BYTU		104,60 m <sup>2</sup>
3	BALKON	7,00 m <sup>2</sup>
7	BALKON	7,90 m <sup>2</sup>
UŽITNÁ PLOCHA BYTU		119,50 m <sup>2</sup>

KÓJE (1)

PARKOVÁNÍ (č. 128)



**Poznámka:** Plochy jednotlivých místností jsou pouze orientační. Vyobrazený nábytek a kuchyňská linka ani spotřebiče nejsou součástí bytu. Zobrazené formátování povrchu podlah je pouze grafický symbol.



MOLO-LIPNO.CZ